


Abschnitt 5 (Weg Flst. 2833 und 2833/5)
 - vom Bebauungsplan abweichend
 - planungsrechtlich nicht abgedeckt
 - Ausführung nicht möglich

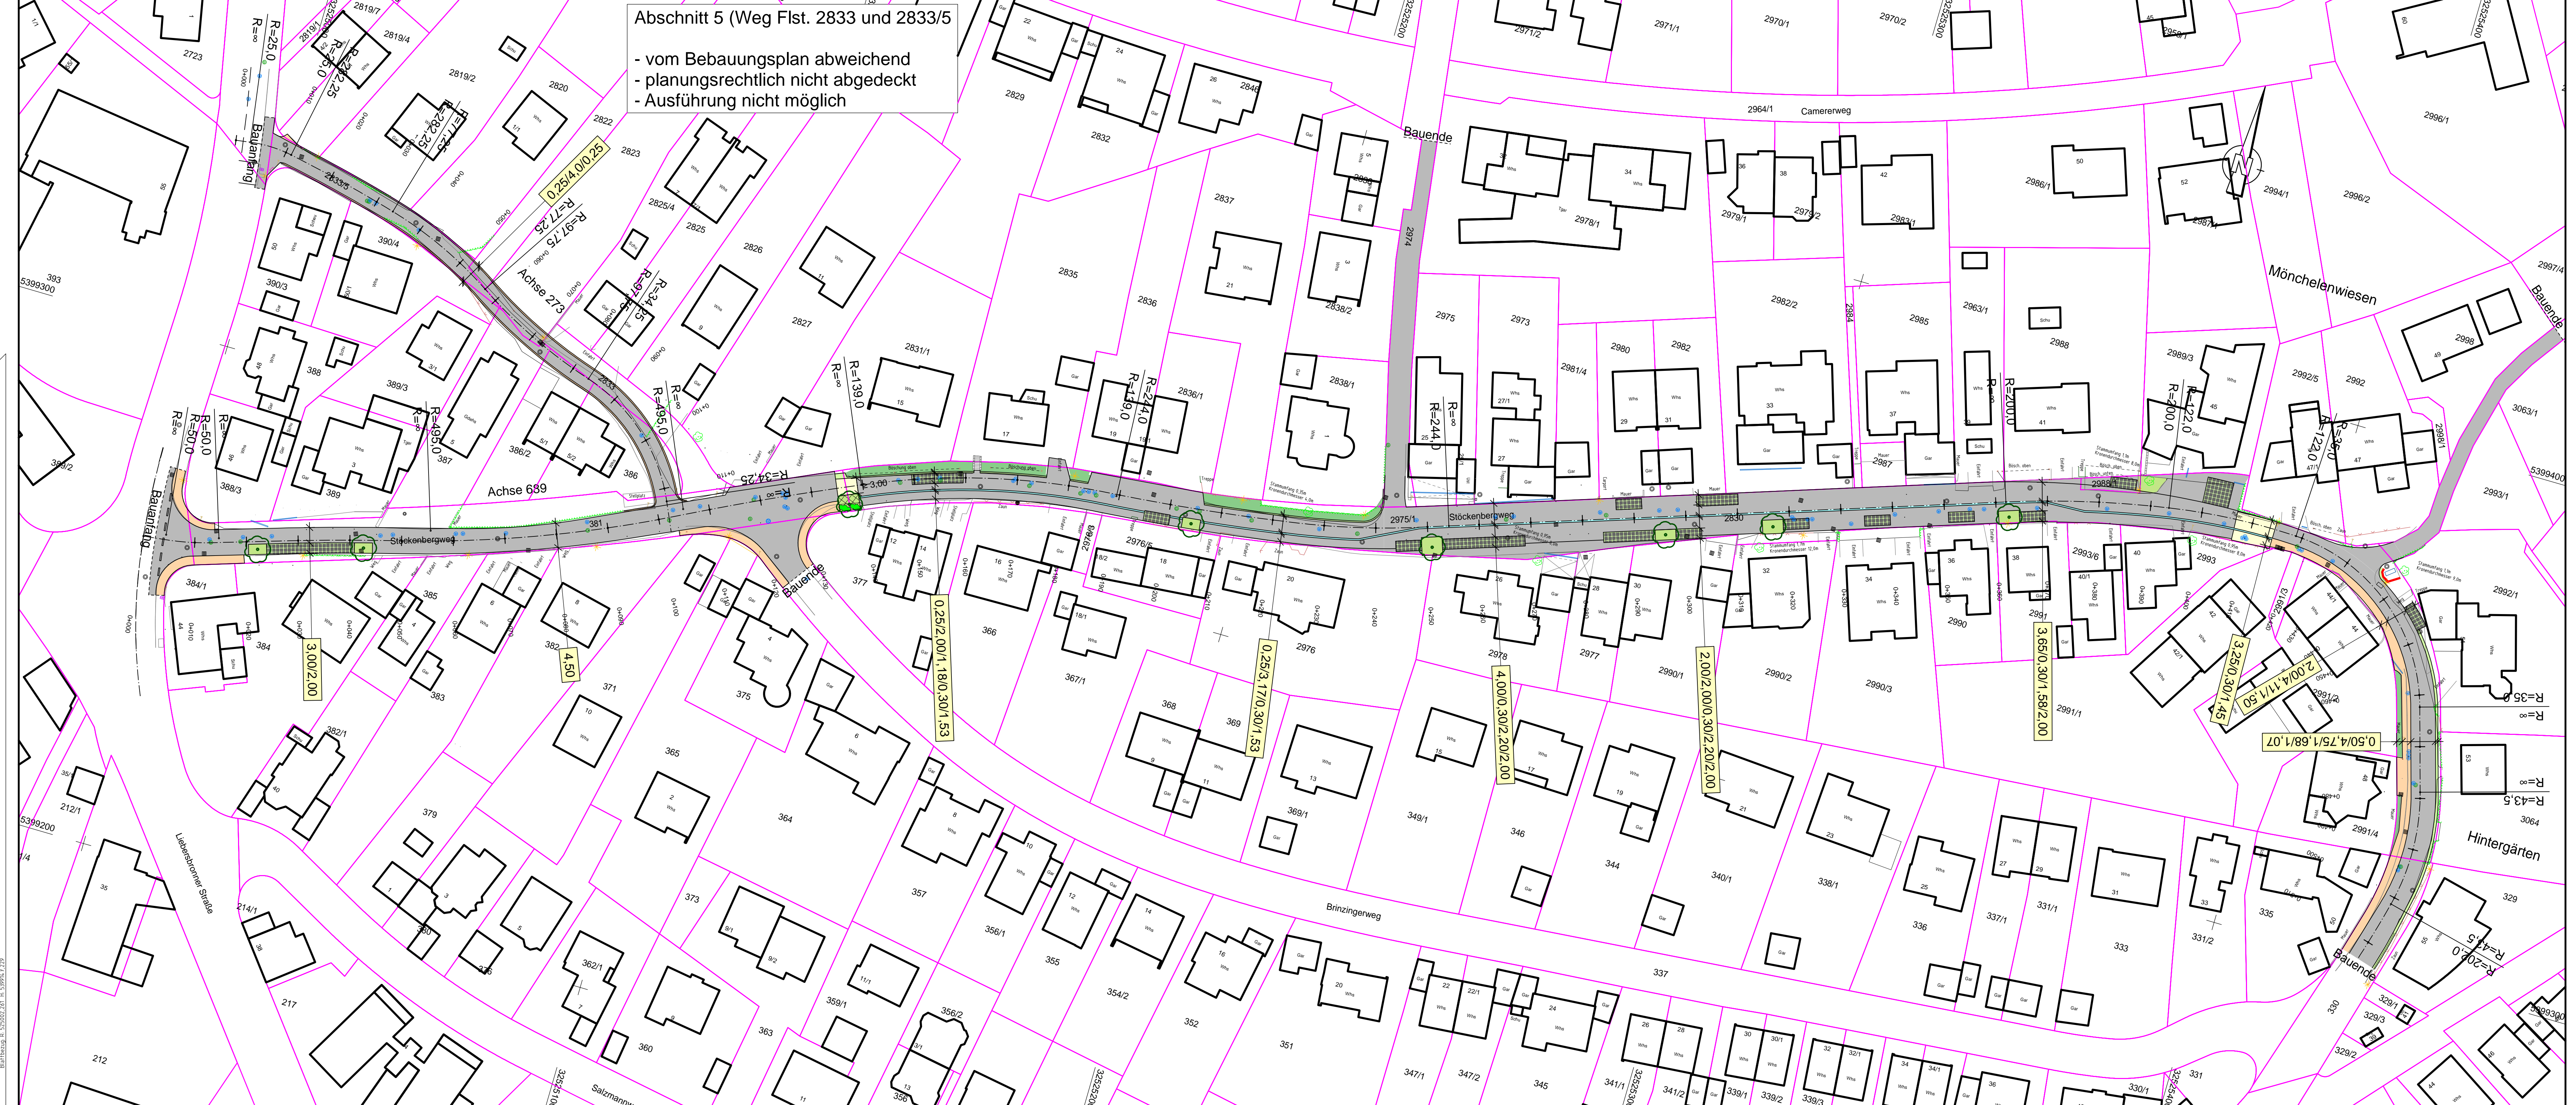

ZEICHENERKLÄRUNG

- Fahrbahn in Asphalt
- Parkfläche in Rasenpflaster
- Gehweg
- Pflasterfläche
- Entwässerungsmulde
- begehbbare Baumscheibe / Baumquartier mit Bordstein
- Bankett
- Böschung
- Baum Neupflanzung
- Mauer

Ingenieurbüro für Bauwesen
 Herbert Gerney GmbH
GERNEY
 Neckarsulmer Str. 15 72072 Tübingen
 Tel: 071419104-6 Fax: 071419104-60 e-mail: gerney@gerney.de

bearbeitet	Datum	Name
gezeichnet	26.05.2021	SJ
geprüft	26.05.2021	Rm
Zeichnungsdatei:		Lageplan_V3.PLT
Blattgröße:		120,0cm * 44,0cm = 0,528m²

STADT ESSLINGEN AM NECKAR
 Rathausplatz 2 ; 73728 Esslingen am Neckar

Nr.	Art der Änderung	Datum	Name
a			
b			

STADT ESSLINGEN AM NECKAR Vorheriger Ort: Esslingen Nächster Ort: Esslingen	Unterlage 5 Plan 3
Stöckenbergweg Erschließungsmaßnahme - Vorplanung -	bearbeitet geprüft Lageplan Variante 3 Stöckenbergweg Maßstab: 1:500

Aufgestellt: Esslingen, den	gez.
--------------------------------	------

Projekt: Stadt Esslingen, Stöckenbergweg, 1. Bebauungsplan Nr. 33202, Bl. Nr. 33202/1, 33202/2